


NUMERAÇÃO DAS LOJAS

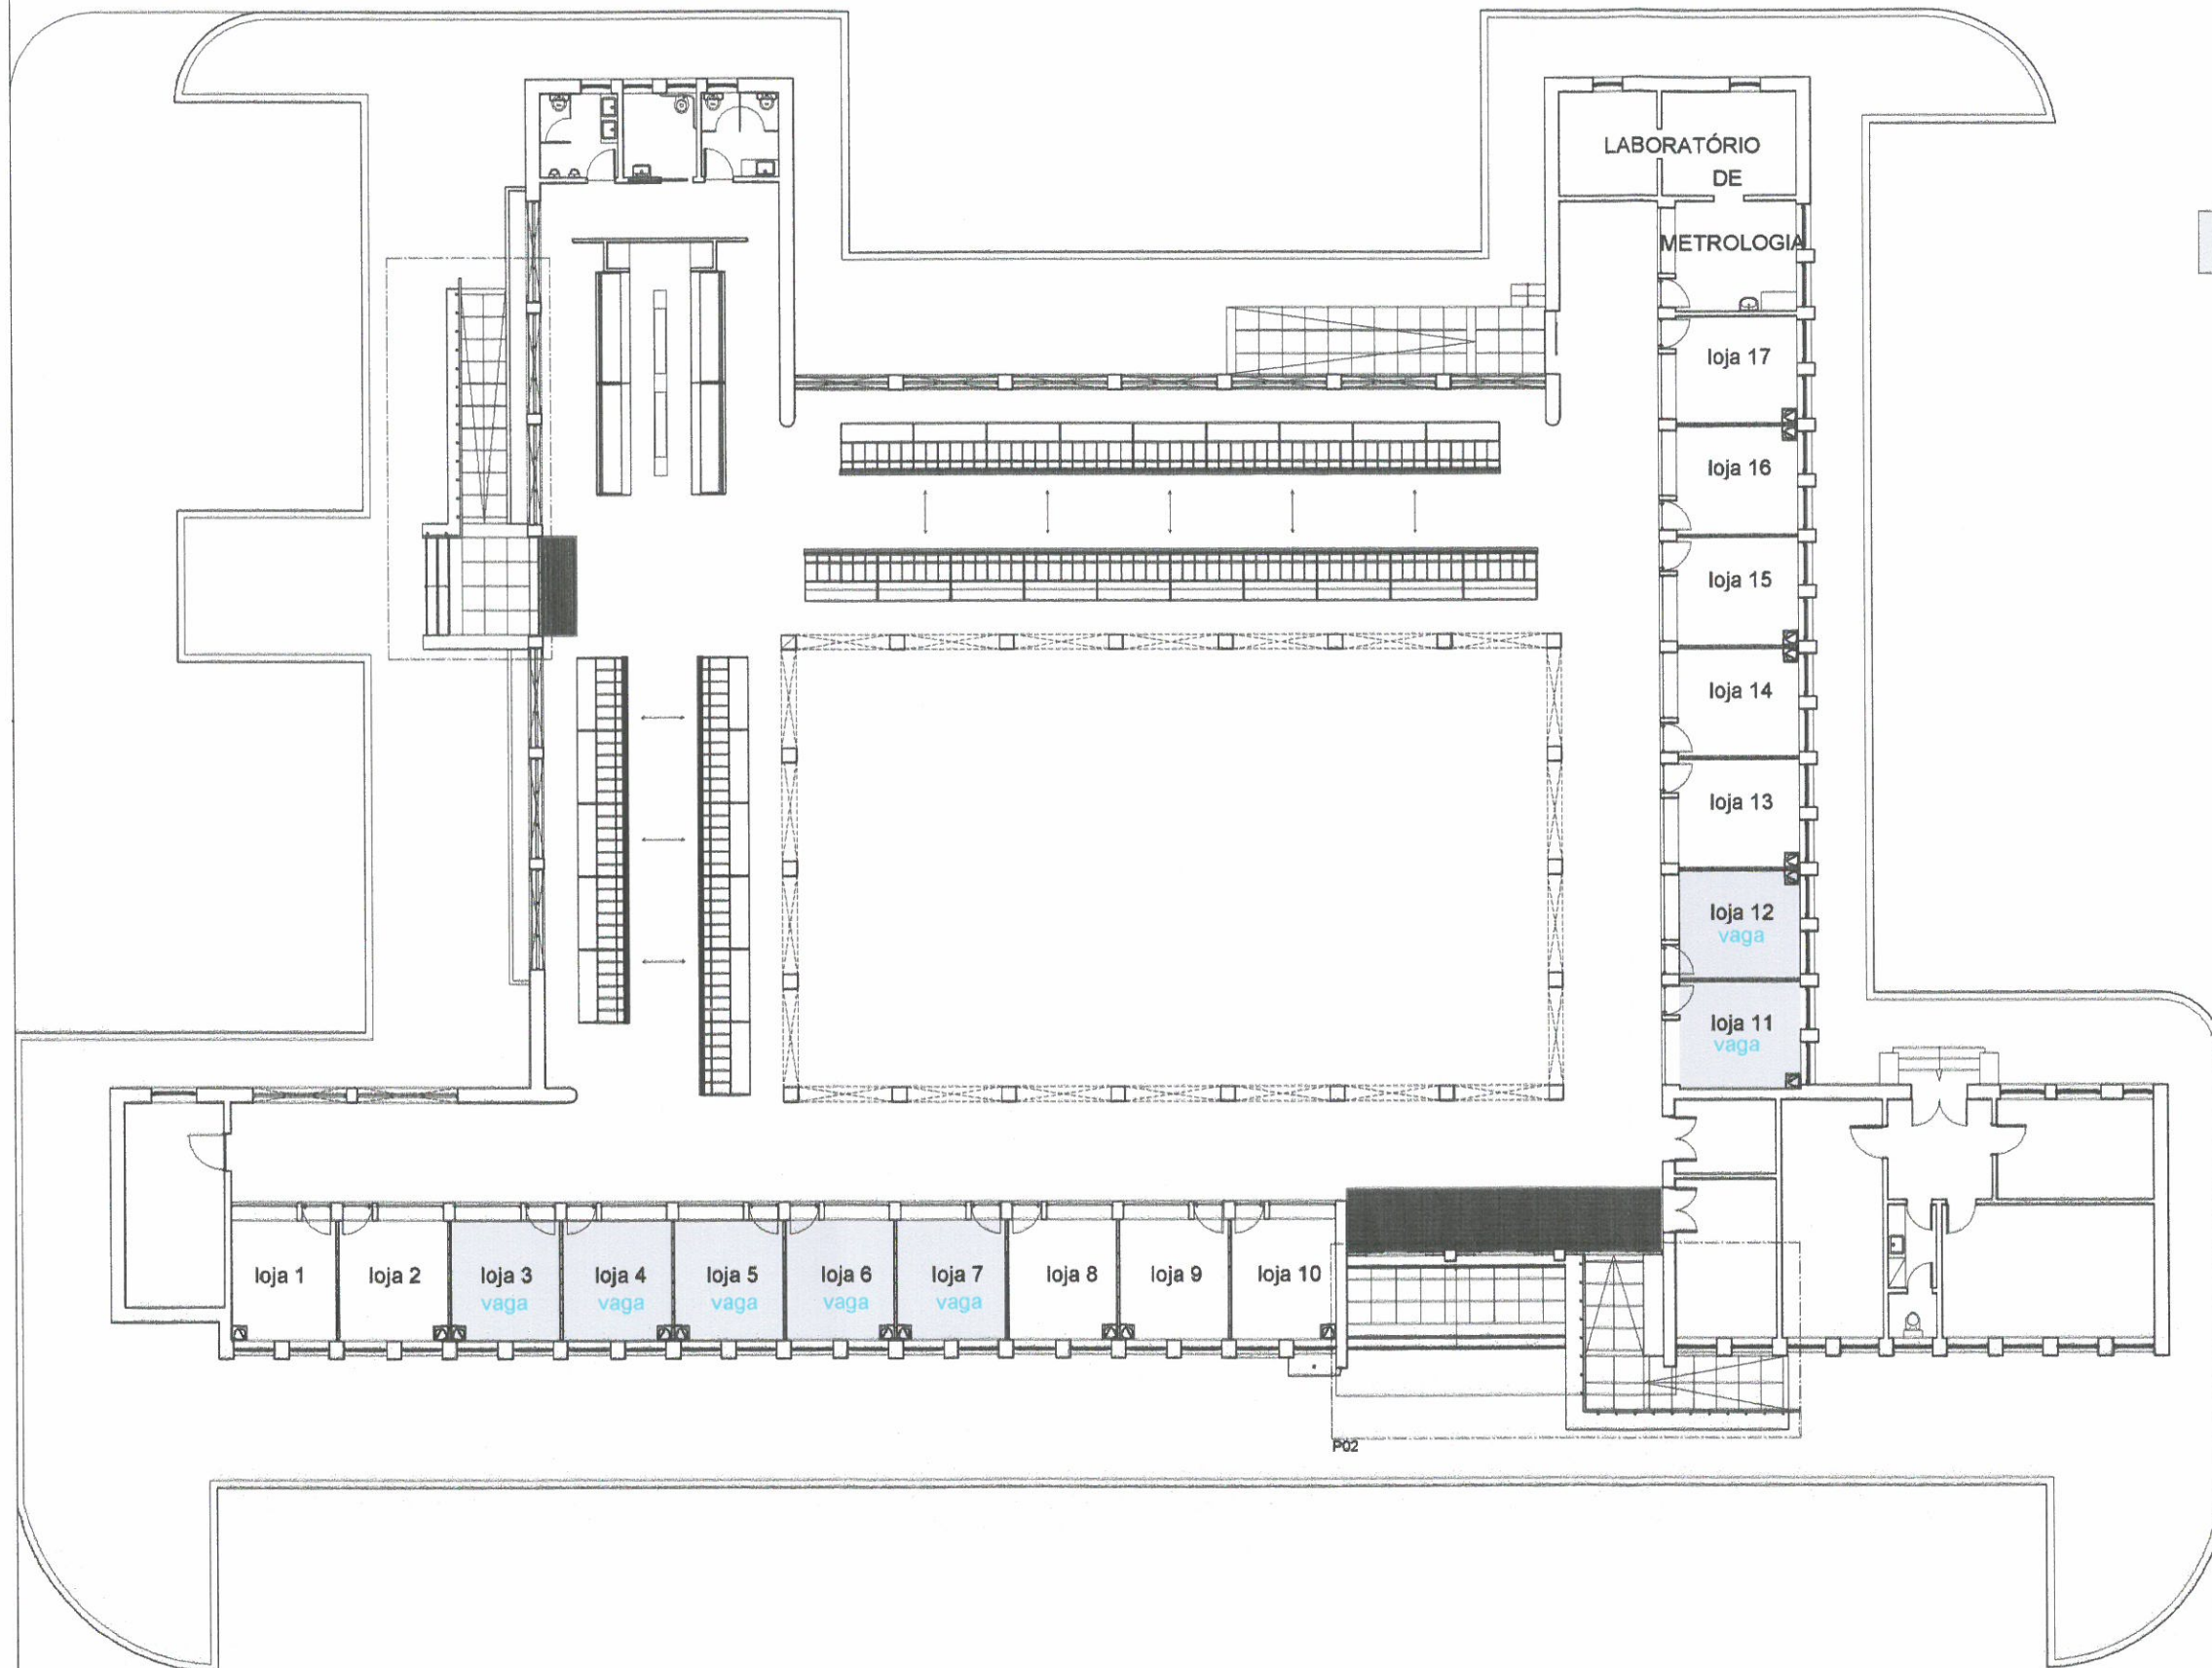

LOJAS VAGAS Em

15/06/2020
João Reis

MERCADO MUNICIPAL DE NISA
DESIGNAÇÃO DO PROJECTO

CÂMARA MUNICIPAL DE NISA
REQUERENTE

RUA DOS LUSIADAS - NISA
LOCALIZAÇÃO

FASE DO PROJECTO

PLANTA PISO 0
DESIGNAÇÃO

N.º DESENHO

DATA
ESCALA